



극장명 THEATRE	서촌공간 서로	도면명 TITLE	지하1층 평면도
위치 LOCATION	서울 종로구 필운대로7길 12	축적 SCALE	1:50

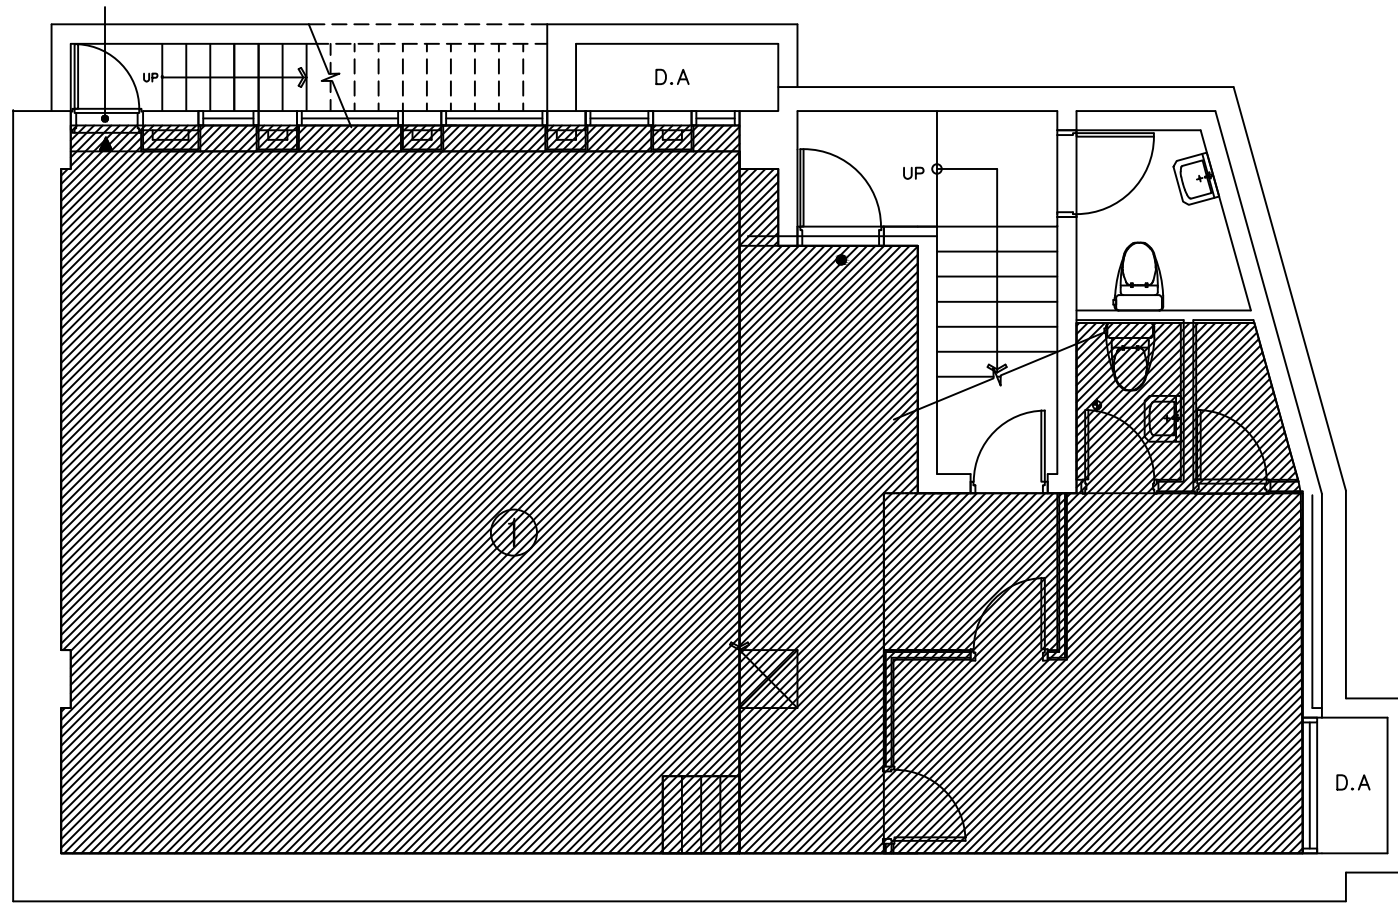


번호	공연장 면적 산출 근거	면적
①	AUTO CAD 3회 산정 평균면적	83.81
합계		83.81 M <sup>2</sup>

번호	공연장 면적 산출 근거	면적
②	AUTO CAD 3회 산정 평균면적	25.70
합계		25.70 M <sup>2</sup>


번호	공연장 면적 산출 근거	면적
③	AUTO CAD 3회 산정 평균면적	27.48
합계		27.48 M <sup>2</sup>

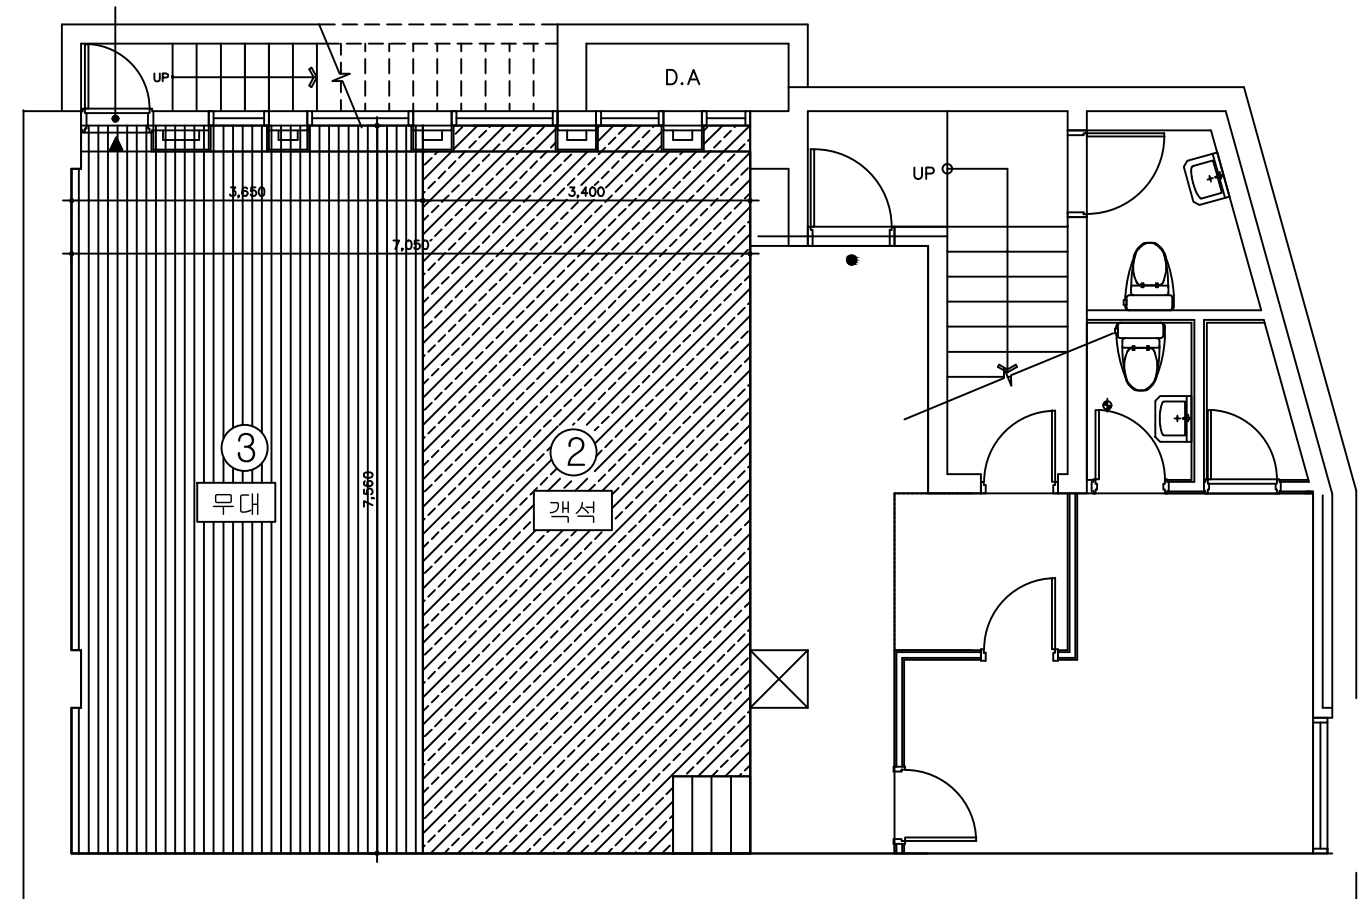

극장명 THEATRE	서촌공간 서로	도면명 TITLE	공연장 무대, 객석 면적 계산
위치 LOCATION	서울 종로구 필운대로7길 12	축적 SCALE	1:80

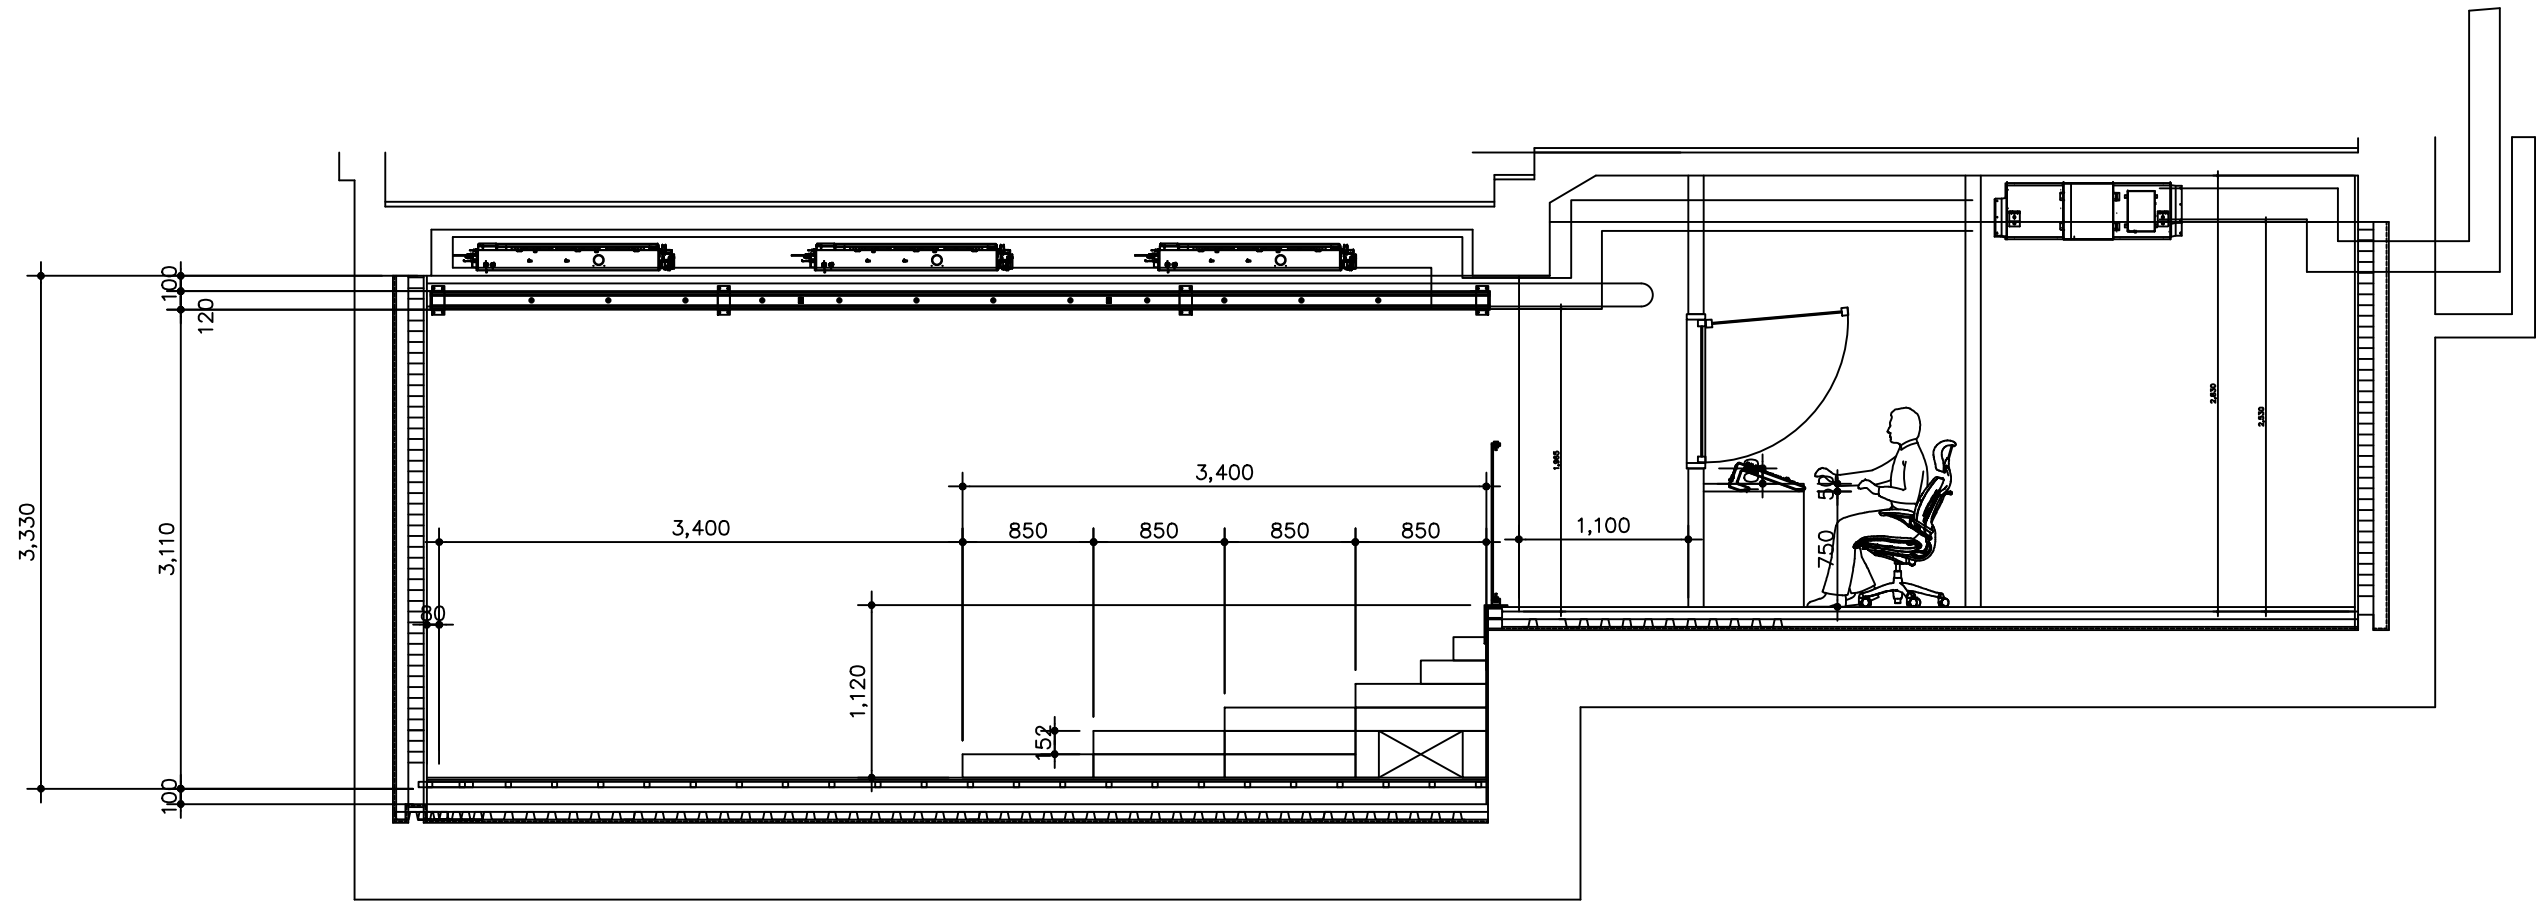

극장명 THEATRE	서촌공간 서로	도면명 TITLE	지하 1층 공연장 단면도
위치 LOCATION	서울 종로구 필운대로7길 12		축적 SCALE
			1:50

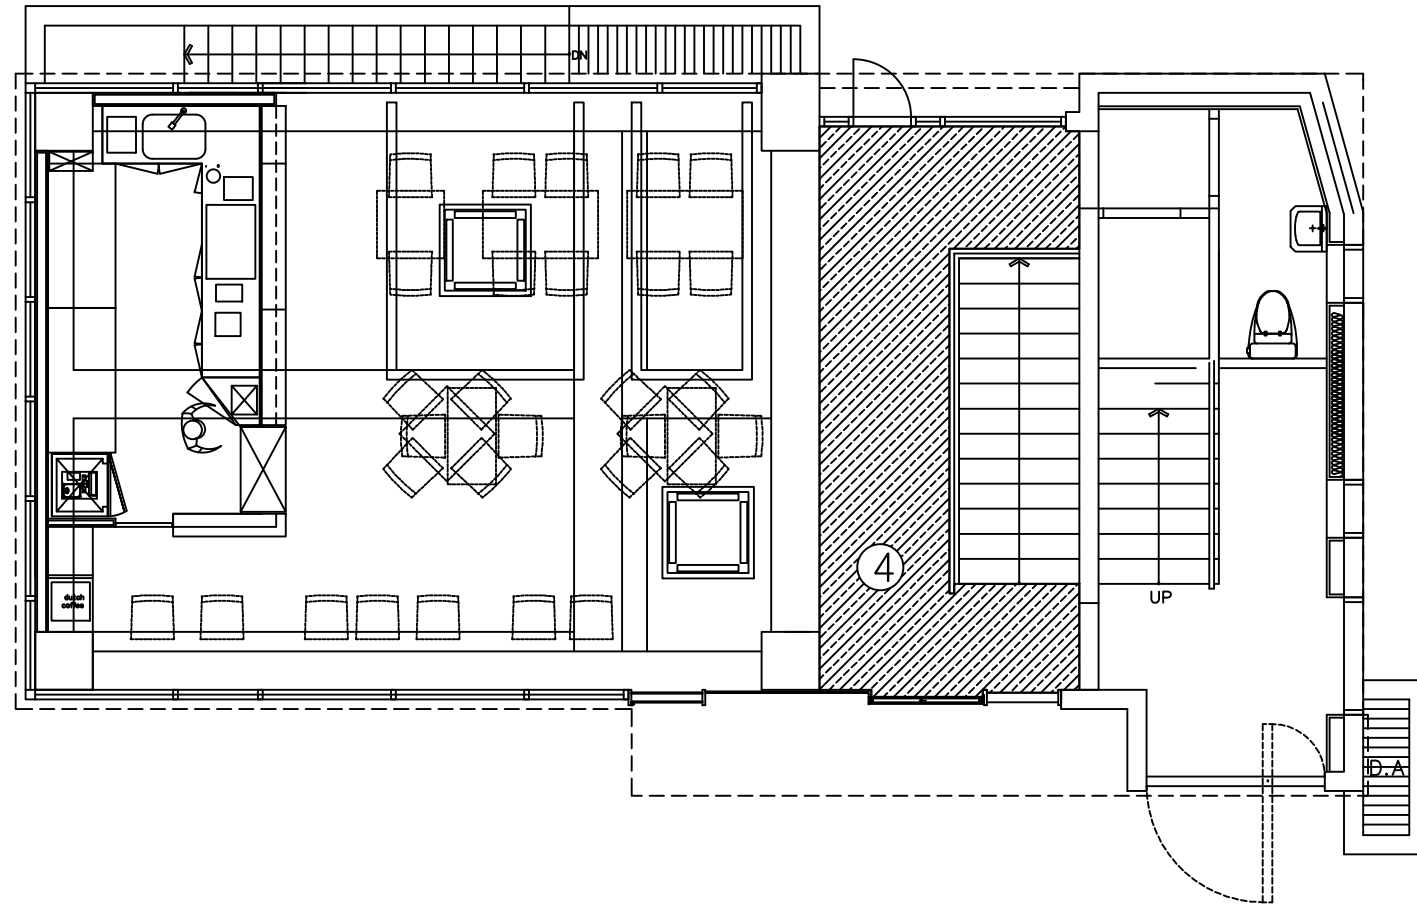

번호	로비 면적 산출 근거	면적
④	AUTO CAD 3회 산정 평균면적	11.19
합계		11.19 M <sup>2</sup>

극장명 THEATRE	서촌공간 서로	도면명 TITLE	1층 로비 면적 계산
위치 LOCATION	서울 종로구 필운대로7길 12		축적 SCALE
			1:80